



- 1 CAMERINO 1 27,70m<sup>2</sup>  
Sip. Ue: 27,70m<sup>2</sup>  
Sip. Blm level: ---m<sup>2</sup>  
Volum: ---m<sup>3</sup>
- 2 CAMERINO 2 26,70m<sup>2</sup>  
Sip. Ue: 26,70m<sup>2</sup>  
Sip. Blm level: ---m<sup>2</sup>  
Volum: ---m<sup>3</sup>
- 3 CAMERINO 3 17,74m<sup>2</sup>  
Sip. Ue: 17,74m<sup>2</sup>  
Sip. Blm level: ---m<sup>2</sup>  
Volum: ---m<sup>3</sup>
- 4 CAMERINO 4 17,95m<sup>2</sup>  
Sip. Ue: 17,95m<sup>2</sup>  
Sip. Blm level: ---m<sup>2</sup>  
Volum: ---m<sup>3</sup>
- 5 DISTRIBUIDOR 26,85m<sup>2</sup>  
Sip. Ue: 26,85m<sup>2</sup>  
Sip. Blm level: ---m<sup>2</sup>  
Volum: ---m<sup>3</sup>
- 6 DISTRIBUIDOR 4,30m<sup>2</sup>  
Sip. Ue: 4,30m<sup>2</sup>  
Sip. Blm level: ---m<sup>2</sup>  
Volum: ---m<sup>3</sup>
- 7 DISTRIBUIDOR 24,00m<sup>2</sup>  
Sip. Ue: 24,00m<sup>2</sup>  
Sip. Blm level: ---m<sup>2</sup>  
Volum: ---m<sup>3</sup>
- 8 FOSSA ESCENARI 96,00m<sup>2</sup>  
Sip. Ue: 96,00m<sup>2</sup>  
Sip. Blm level: ---m<sup>2</sup>  
Volum: ---m<sup>3</sup>
- 9 FOSSA ORQUESTRA 30,50m<sup>2</sup>  
Sip. Ue: 30,50m<sup>2</sup>  
Sip. Blm level: ---m<sup>2</sup>  
Volum: ---m<sup>3</sup>
- 10 CONTRAPESOS 43,10m<sup>2</sup>  
Sip. Ue: 43,10m<sup>2</sup>  
Sip. Blm level: ---m<sup>2</sup>  
Volum: ---m<sup>3</sup>
- 11 DISTRIBUIDOR 6,70m<sup>2</sup>  
Sip. Ue: 6,70m<sup>2</sup>  
Sip. Blm level: ---m<sup>2</sup>  
Volum: ---m<sup>3</sup>
- 12 ACCES CAMERINOS I FOSSES 6,95m<sup>2</sup>  
Sip. Ue: 6,95m<sup>2</sup>  
Sip. Blm level: ---m<sup>2</sup>  
Volum: ---m<sup>3</sup>
- 13 DISTRIBUIDOR 19,13m<sup>2</sup>  
Sip. Ue: 19,13m<sup>2</sup>  
Sip. Blm level: ---m<sup>2</sup>  
Volum: ---m<sup>3</sup>
- 14 C. INSTAL·LACIONS 11,05m<sup>2</sup>  
Sip. Ue: 11,05m<sup>2</sup>  
Sip. Blm level: ---m<sup>2</sup>  
Volum: ---m<sup>3</sup>
- 15 SALA EQUIPEJENT 74,10m<sup>2</sup>  
Sip. Ue: 74,10m<sup>2</sup>  
Sip. Blm level: ---m<sup>2</sup>  
Volum: ---m<sup>3</sup>
- 16 DISTRIBUIDOR 13,85m<sup>2</sup>  
Sip. Ue: 13,85m<sup>2</sup>  
Sip. Blm level: ---m<sup>2</sup>  
Volum: ---m<sup>3</sup>
- 17 ACCES NIVELL -2,30 9,75m<sup>2</sup>  
Sip. Ue: 9,75m<sup>2</sup>  
Sip. Blm level: ---m<sup>2</sup>  
Volum: ---m<sup>3</sup>
- 18 TRASTER 6,79m<sup>2</sup>  
Sip. Ue: 6,79m<sup>2</sup>  
Sip. Blm level: ---m<sup>2</sup>  
Volum: ---m<sup>3</sup>
- 19 SALA DE PRENSA 28,50m<sup>2</sup>  
Sip. Ue: 28,50m<sup>2</sup>  
Sip. Blm level: ---m<sup>2</sup>  
Volum: ---m<sup>3</sup>
- 20 SALA DE PRENSA 63,77m<sup>2</sup>  
Sip. Ue: 63,77m<sup>2</sup>  
Sip. Blm level: ---m<sup>2</sup>  
Volum: ---m<sup>3</sup>

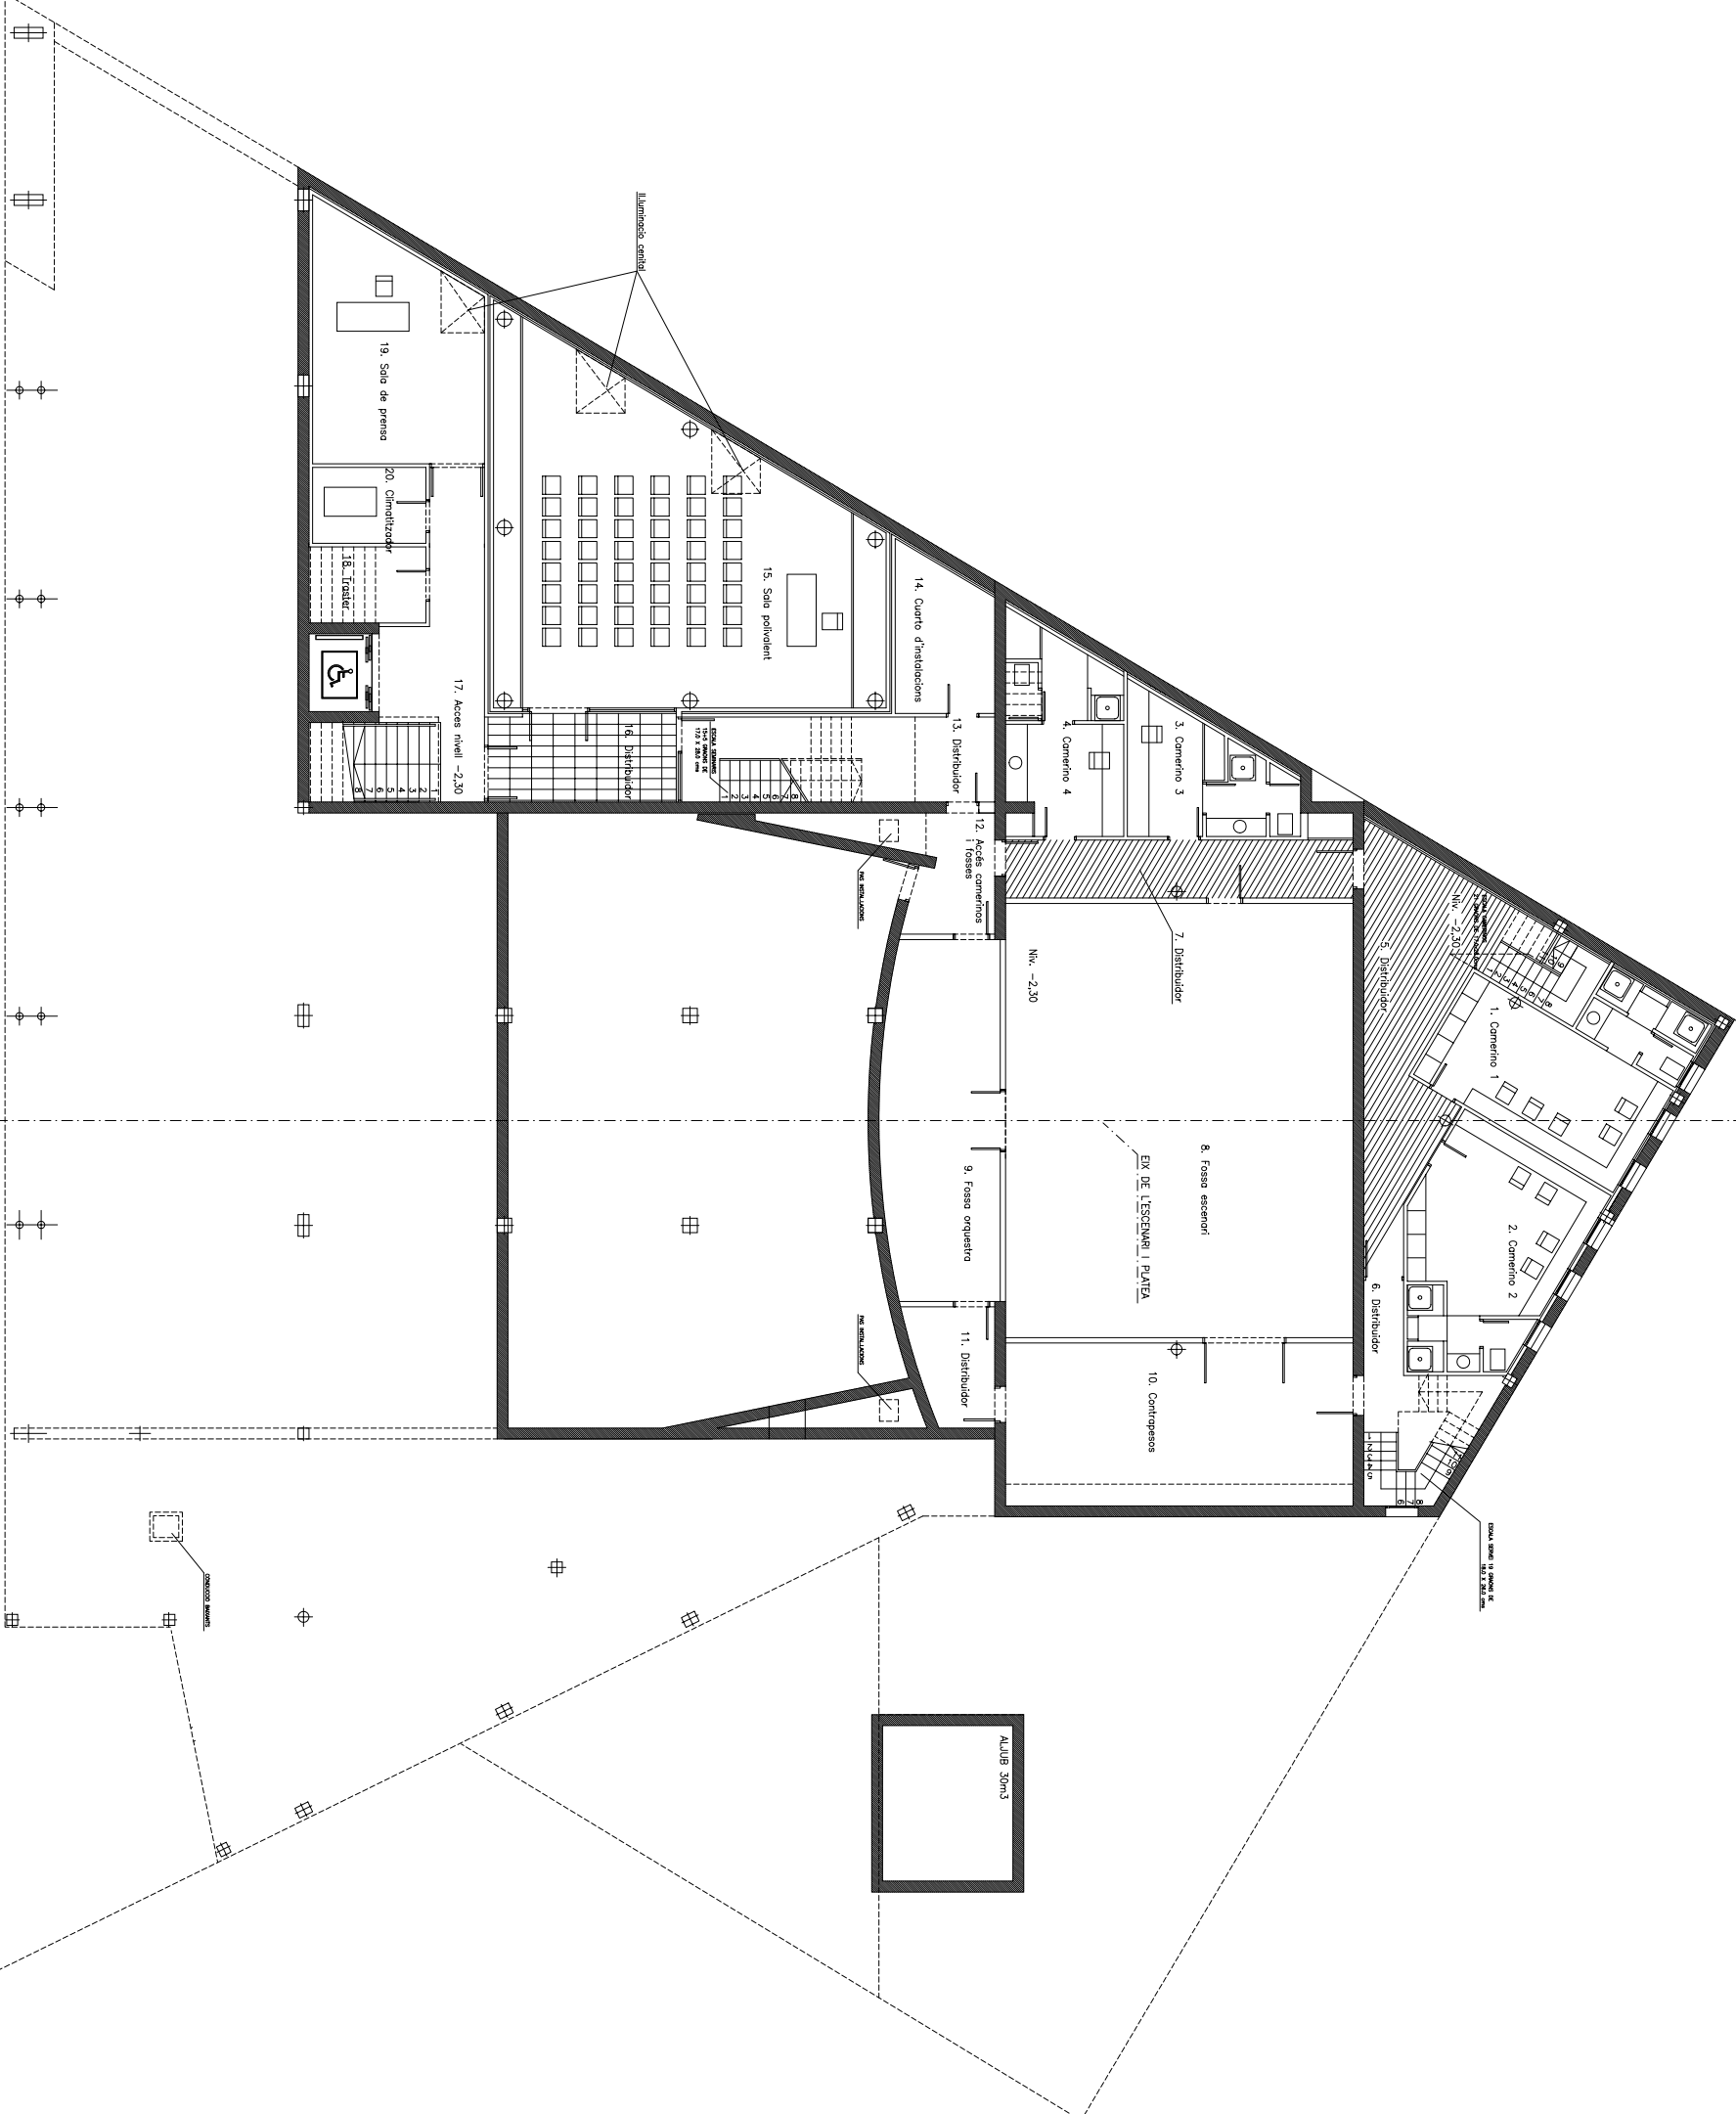

Resum de superfícies  
 SUPERFICIE CONSTRUÏDA.....59,25 m<sup>2</sup>  
 SUPERFICIE ÚTIL.....524,16 m<sup>2</sup>

PROJECTE D'EXECUCIÓ  
 EDIFICI MULTIFUNCIONAL:  
 Sala de Congressos-Auditori

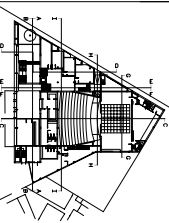

Promotor  
 AJUNTAMENT D'ALCUDIA  
 Plaça de la Porta de Mallorca 3/9  
 ALCUDIA 07400

ARQUITECTES  
 CANAVES LLOBETA, Antoni

ORTEGA TORRES, Ma. del Rosendo

PONS CANELLAS, Antoni

TORANDELL CABANELLAS, Antoni

DOMINI  
 C/ SOR FLORE RICOMANA, n<sup>o</sup> 2 1<sup>o</sup>C  
 Tel. 971-535000 FAX 971-535012  
 07460 POLLENÇA, MAJORCA

PLANO  
 PLANTA NIV. -2,30  
 Mobiliari i Superfícies

ESCALA	1/100	PLANO Num.	05
EXP.	9682		

DATA Febrer 1997 82X09S95